


RZUT PARTERU

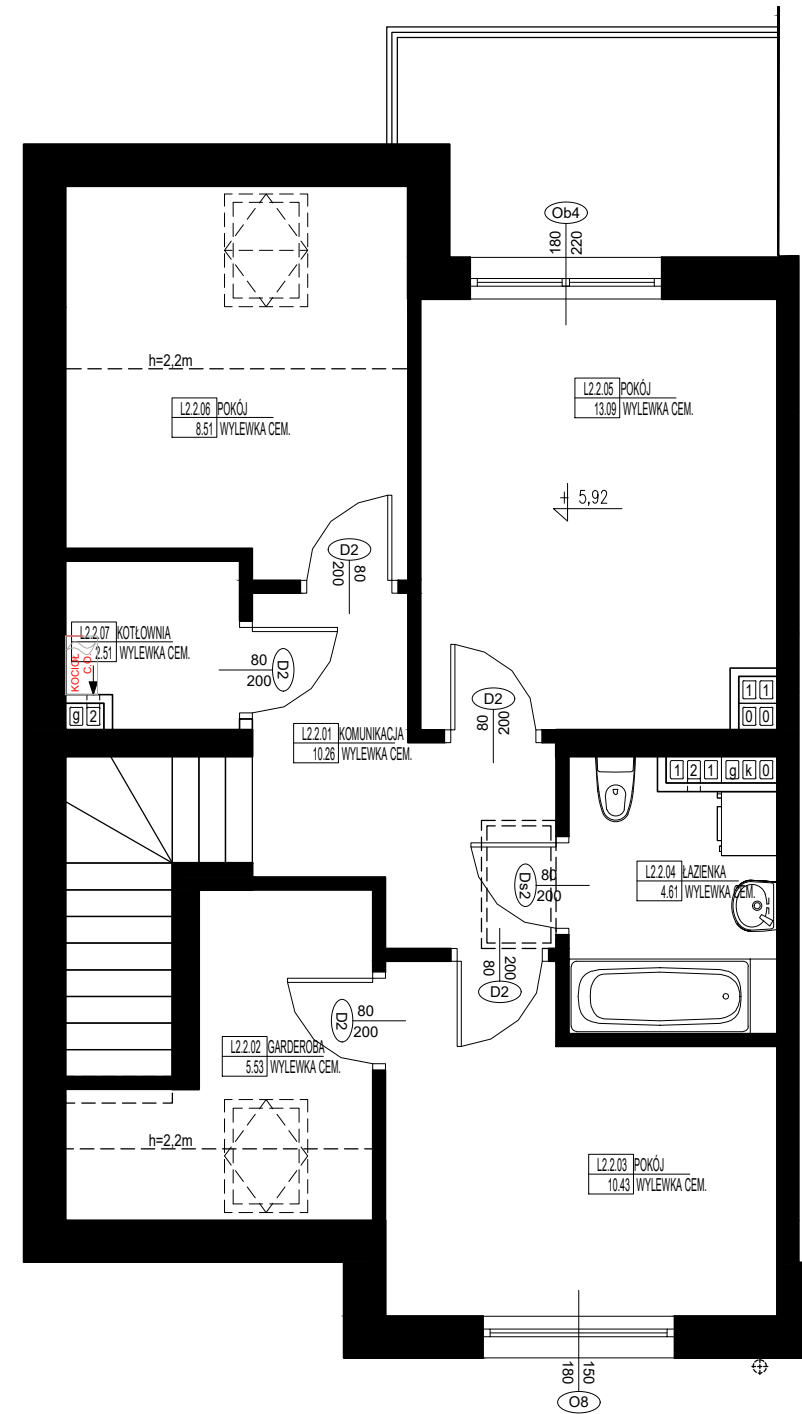


RZUT PODDASZA


ZESTAWIENIE POW. PARTERU BUD A LOK. 2		POWIERZCHNIA UŻYTKOWA		NAWIERZCHNIA
NR	NAZWA POMIESZCZENIA	PODSTAWOWA	POMOCNICZA	
L2.0.01	WIATROŁĄP	1.71		WYLEWKA CEM.
RAZEM		1.71	0.00	
POW. UŻYTKOWA ŁĄCZNIE		1.71		

ZESTAWIENIE POW. PIĘTRA BUD A LOK. 2		POWIERZCHNIA UŻYTKOWA		NAWIERZCHNIA
NR	NAZWA POMIESZCZENIA	PODSTAWOWA	POMOCNICZA	
L2.1.01	KL.SCHODOWA	5.25		WYLEWKA CEM.
L2.1.02	KOMUNIKACJA	6.62		WYLEWKA CEM.
L2.1.03	POKÓJ	11.86		WYLEWKA CEM.
L2.1.04	ŁAZIENKA	3.98		WYLEWKA CEM.
L2.1.05	GARDEROBA	2.11		WYLEWKA CEM.
L2.1.06	SALON/ANEKS KUCHENNY	31.83		WYLEWKA CEM.
RAZEM		61.65	0.00	
POW. UŻYTKOWA ŁĄCZNIE		61.65		

ZESTAWIENIE POW. PODDASZA BUD A LOK. 2		POWIERZCHNIA UŻYTKOWA		NAWIERZCHNIA
NR	NAZWA POMIESZCZENIA	PODSTAWOWA	POMOCNICZA	
L2.2.01	KOMUNIKACJA	10.26		WYLEWKA CEM.
L2.2.02	GARDEROBA	5.53		WYLEWKA CEM.
L2.2.03	POKÓJ	10.43		WYLEWKA CEM.
L2.2.04	ŁAZIENKA	4.61		WYLEWKA CEM.
L2.2.05	POKÓJ	13.09		WYLEWKA CEM.
L2.2.06	POKÓJ	8.51		WYLEWKA CEM.
L2.2.07	KOTŁOWNIA		2.51	WYLEWKA CEM.
RAZEM		52,43	2,51	
POW. UŻYTKOWA ŁĄCZNIE		54,94		

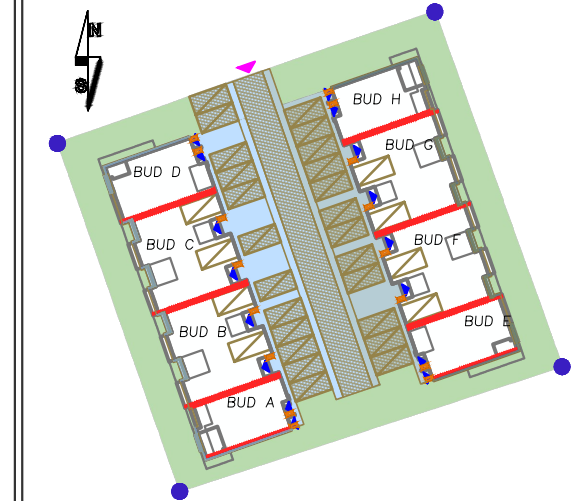

USYTUOWANIE LOKALU

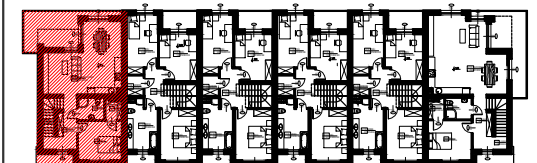

BUDYNEK A BUDYNEK B BUDYNEK C BUDYNEK D

BUDYNEK A , LOKAL 2
pow. użytkowa - 118,30 m²

ADRES OBIEKTU

05-091 ZĄBKI, UL. KOCHANOWSKIEGO

INFORMACJE I SPRZEDAŻ:

MTM Dewloper Sp. z o. o.
05-091 Ząbki, ul. Bratnia 6a

- wszystkie wymiary podano w stanie surowym,
bez wykończenia ścian,
- katalog mieszkań wykonano na podstawie rysunków z
dokumentacji wykonawczej, podane wartości wymiarowe i
powierzchnie pomieszczeń mogą ulec zmianie do 5%

Kontim Autorska Pracownia Projektowa
ARCHITEKTURA & KONSTRUKCJA
KONTIM
Architektura i Konstrukcja
Krzysztof Piasecki
ul. Orszagha 13
05-230 Kobylka
T: +48 609 132 255
E: kontim.projekt@gmail.com

www.mtdeweloper.pl