


RZUT PARTERU


ZESTAWIENIE POW. PARTERU BUD B/C LOK. 2	POWIERZCHNIA UŻYTKOWA	NAWIERZCHNIA
NR NAZWA POMIESZCZENIA	PODSTAWOWA	POMOCNICZA
L2.0.01 WIATROLAP	3.33	WYLEWKA CEM.
L2.0.02 ŁAZIENKA	2.36	WYLEWKA CEM.
L2.0.03 SALON/ANEKS KUCHENNY	31.62	WYLEWKA CEM.
RAZEM	37,31	0,00
POW. UŻYTKOWA ŁĄCZNIE		37,31

POMIESZCZENIE PRZYNALEŻNE BUD B/C LOK. 2	POWIERZCHNIA UŻYTKOWA	NAWIERZCHNIA
L2.0.04 GARAŻ	16.09	WYLEWKA CEM.

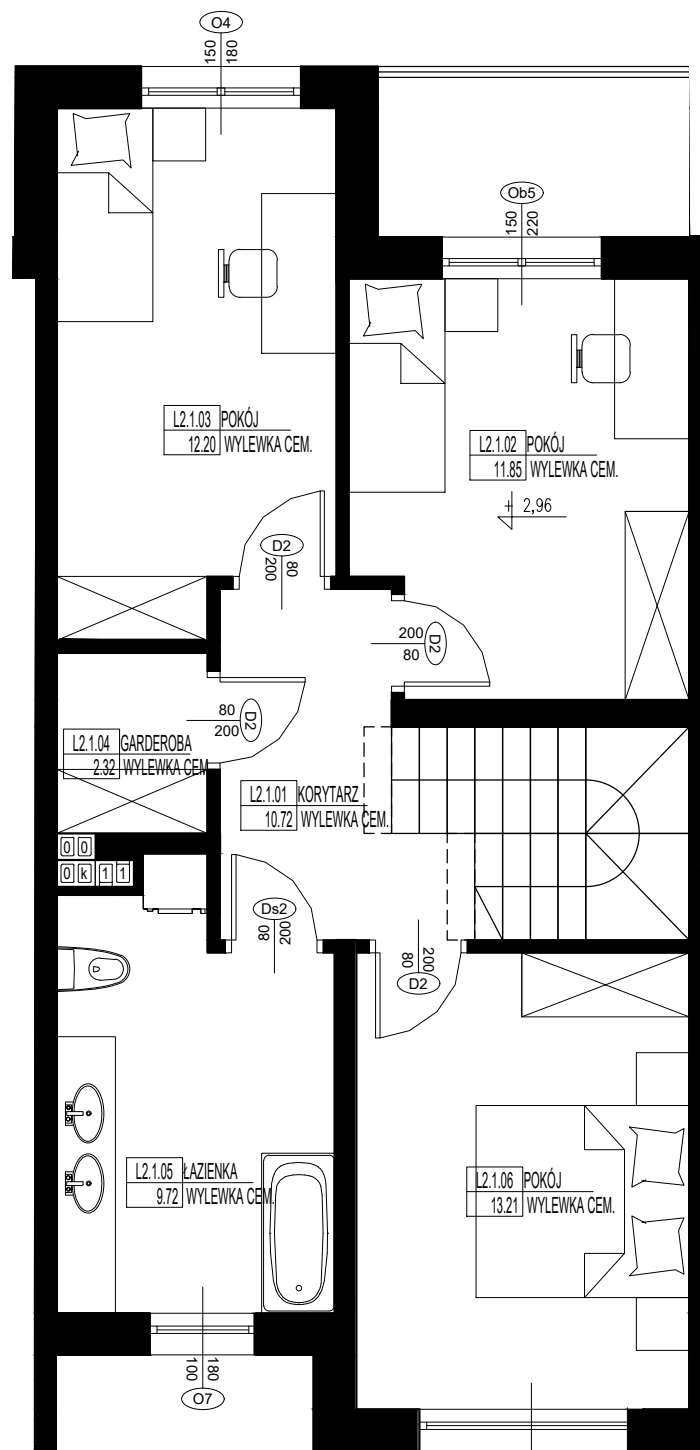


RZUT PIĘTRA

ZESTAWIENIE POW. PIĘTRA BUD B/C LOK. 2	POWIERZCHNIA UŻYTKOWA	NAWIERZCHNIA
NR NAZWA POMIESZCZENIA	PODSTAWOWA	POMOCNICZA
L2.1.01 KORYTARZ	10.72	WYLEWKA CEM.
L2.1.02 POKÓJ	11.85	WYLEWKA CEM.
L2.1.03 POKÓJ	12.20	WYLEWKA CEM.
L2.1.04 GARDEROBA	2.32	WYLEWKA CEM.
L2.1.05 ŁAZIENKA	9.72	WYLEWKA CEM.
L2.1.06 POKÓJ	13.21	WYLEWKA CEM.
RAZEM	60.02	0.00
POW. UŻYTKOWA ŁĄCZNIE		60.02

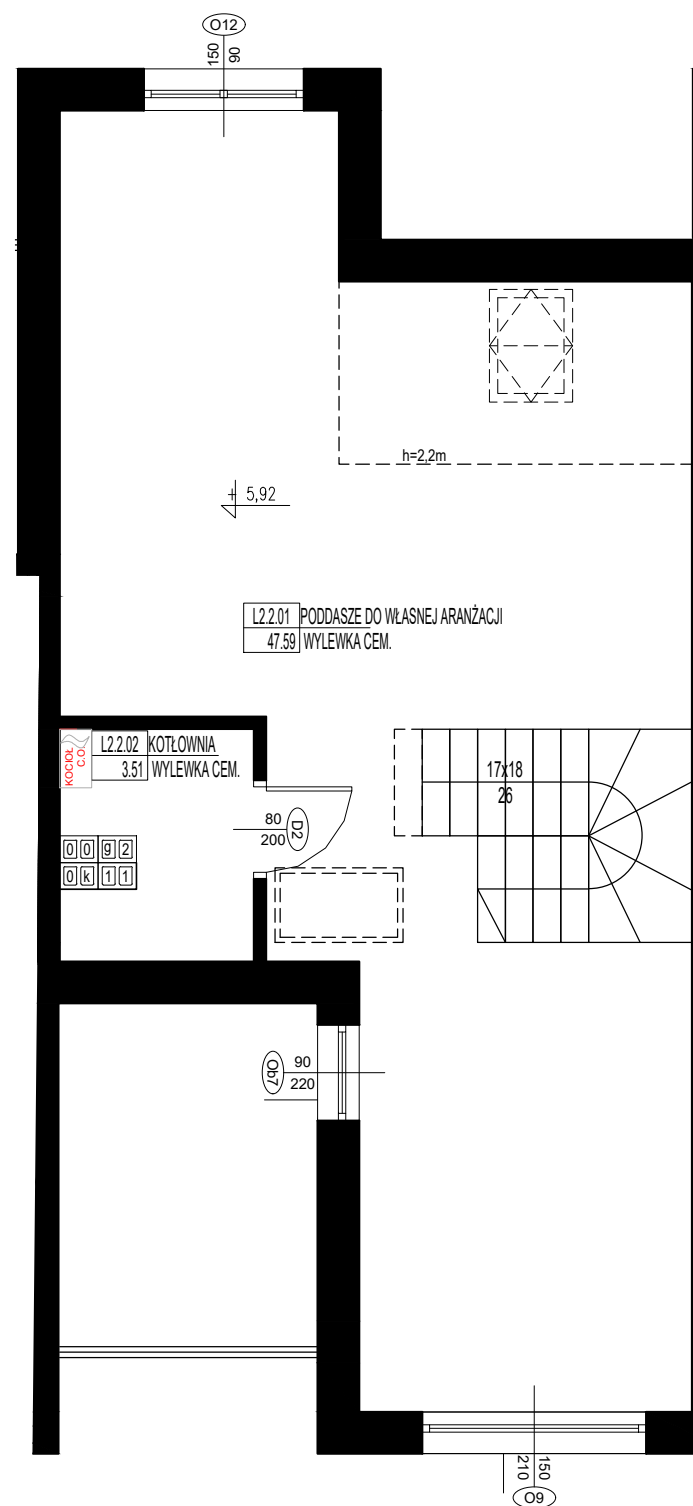


RZUT PODDASZA

ZESTAWIENIE POW. PODDASZA BUD B/C LOK. 2	POWIERZCHNIA UŻYTKOWA	NAWIERZCHNIA
NR NAZWA POMIESZCZENIA	PODSTAWOWA	POMOCNICZA
L2.2.01 PODDASZE DO WŁASNEJ ARANŻACJI	47.59	WYLEWKA CEM.
L2.2.02 KOTŁOWNIA		3.51 WYLEWKA CEM.
RAZEM	47.59	3.51
POW. UŻYTKOWA ŁĄCZNIE		51.10

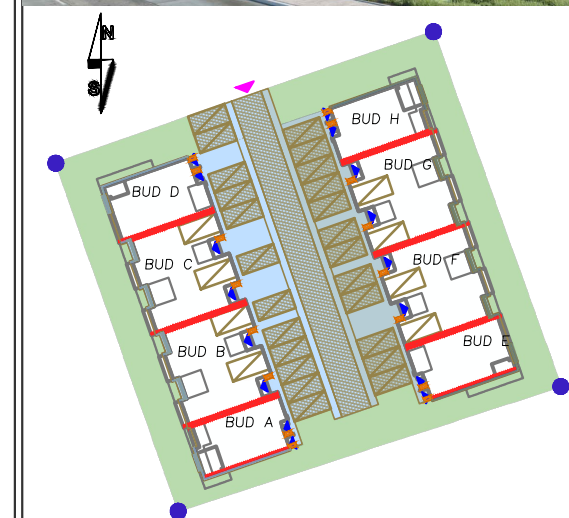

USYTUOWANIE LOKALU

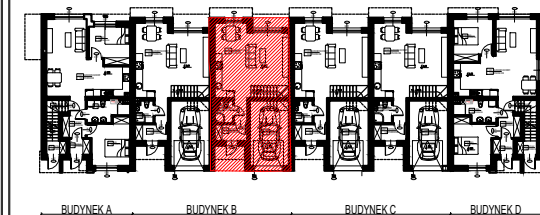

**BUDYNEK B, LOKAL 2**  
pow. użytkowa - 148,43m<sup>2</sup>  
pow.garażu - 16,09 m<sup>2</sup>

ADRES OBIEKTU

05-091 ZĄBKI, UL. KOCHANOWSKIEGO

INFORMACJE I SPRZEDAŻ:

**MTM Deweloper Sp. z o. o.**  
05-091 Ząbki, ul. Bratnia 6a

- wszystkie wymiary podano w stanie surowym,  
bez wykończenia ścian,  
- katalog mieszkań wykonano na podstawie rysunków z dokumentacji wykonawczej, podane wartości wymiarowe i powierzchnie pomieszczeń mogą ulec zmianie do 5%

**Kontim** Autorska Pracownia Projektowa  
ARCHITEKTURA & KONSTRUKCJA  
KONTIM  
Architektura i Konstrukcja  
Krzysztof Piasecki  
ul. Orszagha 13  
05-230 Kobylka  
T: +48 609 132 255  
E: kontim.projekt@gmail.com

www.mtdeweloper.pl