


RZUT PARTERU


ZESTAWIENIE POW. PARTERU BUD F/G LOK. 1			
NR	NAZWA POMIESZCZENIA	POWIERZCHNIA UŻYTKOWA	NAWIERZCHNIA
L1.0.01	WIATROLAP	3.33	WYLEWKA CEM.
L1.0.02	ŁAZIENKA	2.36	WYLEWKA CEM.
L1.0.03	SALON/ANEKS KUCHENNY	31.62	WYLEWKA CEM.
RAZEM		37.31	0.00
POW. UŻYTKOWA ŁĄCZNIE		37.31	

POMIESZCZENIE PRZYNALEŻNE BUD F/G LOK. 1		
NR	NAZWA POMIESZCZENIA	POWIERZCHNIA UŻYTKOWA
L1.0.04	GARAŻ	16.09
		WYLEWKA CEM.

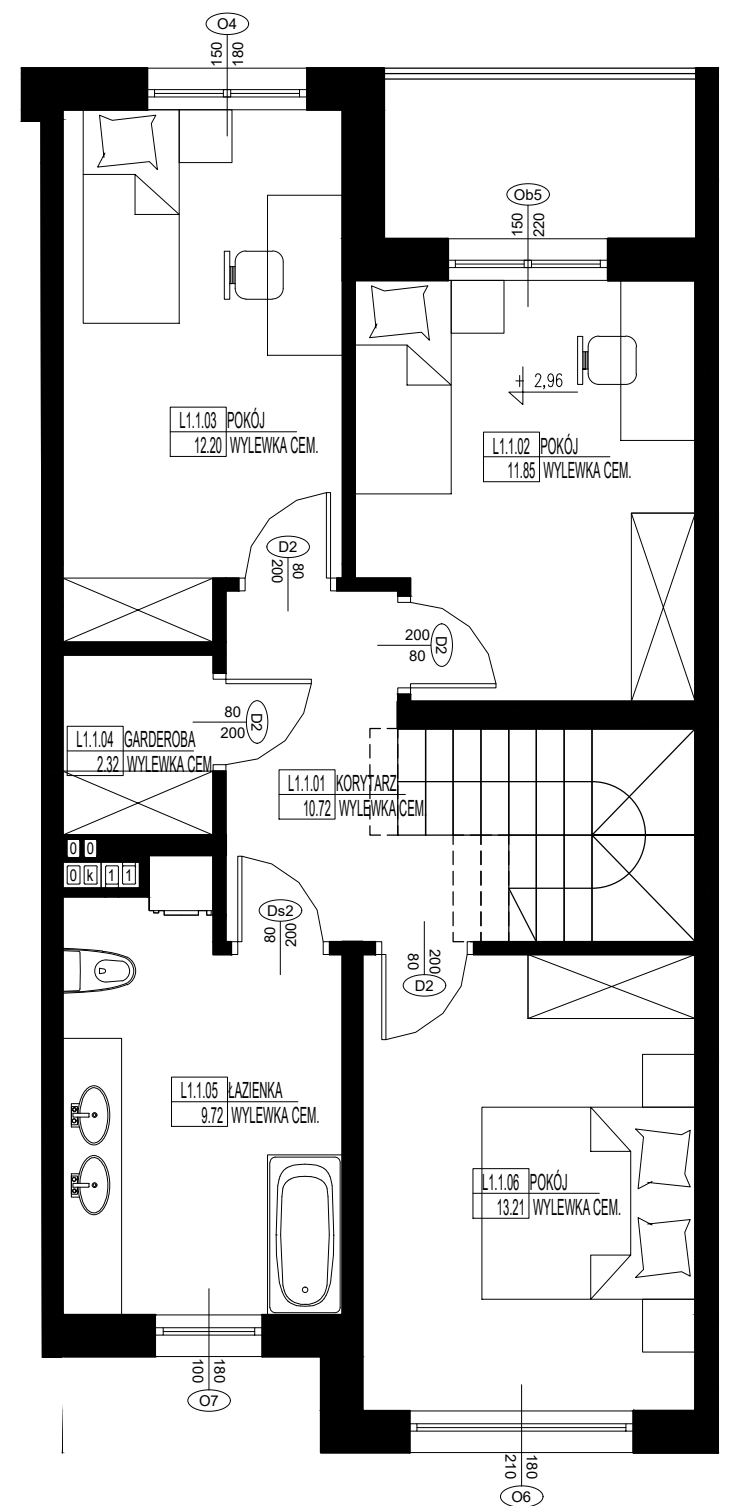


RZUT PIĘTRA

ZESTAWIENIE POW. PIĘTRA BUD F/G LOK. 1			
NR	NAZWA POMIESZCZENIA	POWIERZCHNIA UŻYTKOWA	NAWIERZCHNIA
L1.1.01	KORYTARZ	10.72	WYLEWKA CEM.
L1.1.02	POKÓJ	11.85	WYLEWKA CEM.
L1.1.03	POKÓJ	12.20	WYLEWKA CEM.
L1.1.04	GARDEROBA	2.32	WYLEWKA CEM.
L1.1.05	ŁAZIENKA	9.72	WYLEWKA CEM.
L1.1.06	POKÓJ	13.21	WYLEWKA CEM.
RAZEM		60.02	0.00
POW. UŻYTKOWA ŁĄCZNIE		60.02	

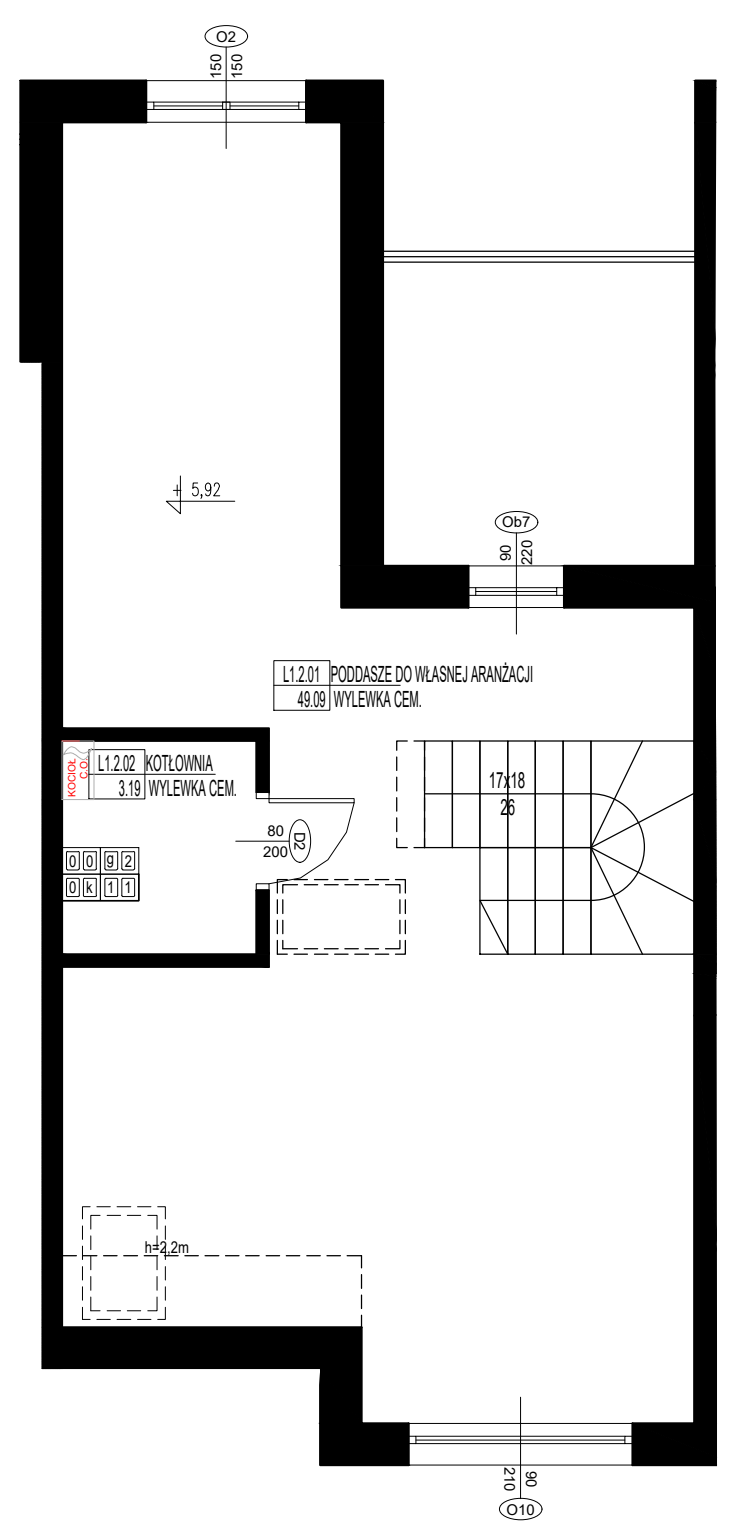


RZUT PODDASZA

ZESTAWIENIE POW. PODDASZA BUD F/G LOK. 1			
NR	NAZWA POMIESZCZENIA	POWIERZCHNIA UŻYTKOWA	NAWIERZCHNIA
L1.2.01	PODDASZE DO WŁASNEJ ARANŻACJI	49.09	WYLEWKA CEM.
L1.2.02	KOTŁOWNIA	3.19	WYLEWKA CEM.
RAZEM		49.09	3.19
POW. UŻYTKOWA ŁĄCZNIE		52.28	

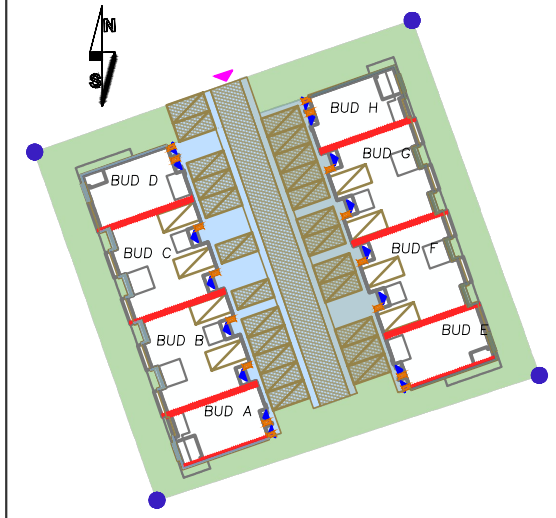

USYTUOWANIE LOKALU

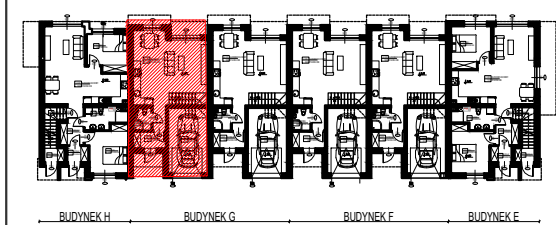

BUDYNEK G, LOKAL 1
 pow. użytkowa - 149,61 m²
 pow. garażu - 16,09 m²

ADRES OBIEKTU
05-091 ZĄBKI, UL. KOCHANOWSKIEGO

INFORMACJE I SPRZEDAŻ:
MTM Deweloper Sp. z o. o.
05-091 Ząbki, ul. Bratnia 6a

- wszystkie wymiary podano w stanie surowym, bez wykończenia ścian,
 - katalog mieszkań wykonano na podstawie rysunków z dokumentacji wykonawczej, podane wartości wymiarowe i powierzchnie pomieszczeń mogą ulec zmianie do 5%

Kontim ARCHITEKTURA & KONSTRUKCJA
 Autorska Pracownia Projektowa KONTIM
 Architektura i Konstrukcja
 Krzysztof Piasecki
 ul. Orsząga 13
 05-230 Kobyłka
 T: +48 609 132 255
 E: kontim.projekt@gmail.com

www.mtdeweloper.pl