


RZUT PARTERU


ZESTAWIENIE POW. PARTERU BUD FIG LOK. 2		POWIERZCHNIA UŻYTKOWA		NAWIERZCHNIA
NR	NAZWA POMIESZCZENIA	PODSTAWOWA	POMOCNICZA	
L2.0.01	WIATROLAP	3.33		WYLEWKA CEM.
L2.0.02	ŁAZIENKA	2.36		WYLEWKA CEM.
L2.0.03	SALON/ANEKS KUCHENNY	31.62		WYLEWKA CEM.
RAZEM		37,31	0,00	
POW. UŻYTKOWA ŁĄCZNIE		37,31		

POMIESZCZENIE PRZYNALEŻNE BUD FIG LOK. 2		POWIERZCHNIA UŻYTKOWA		NAWIERZCHNIA
NR	NAZWA POMIESZCZENIA	PODSTAWOWA	POMOCNICZA	
L2.0.04	GARAŻ	16.09		WYLEWKA CEM.

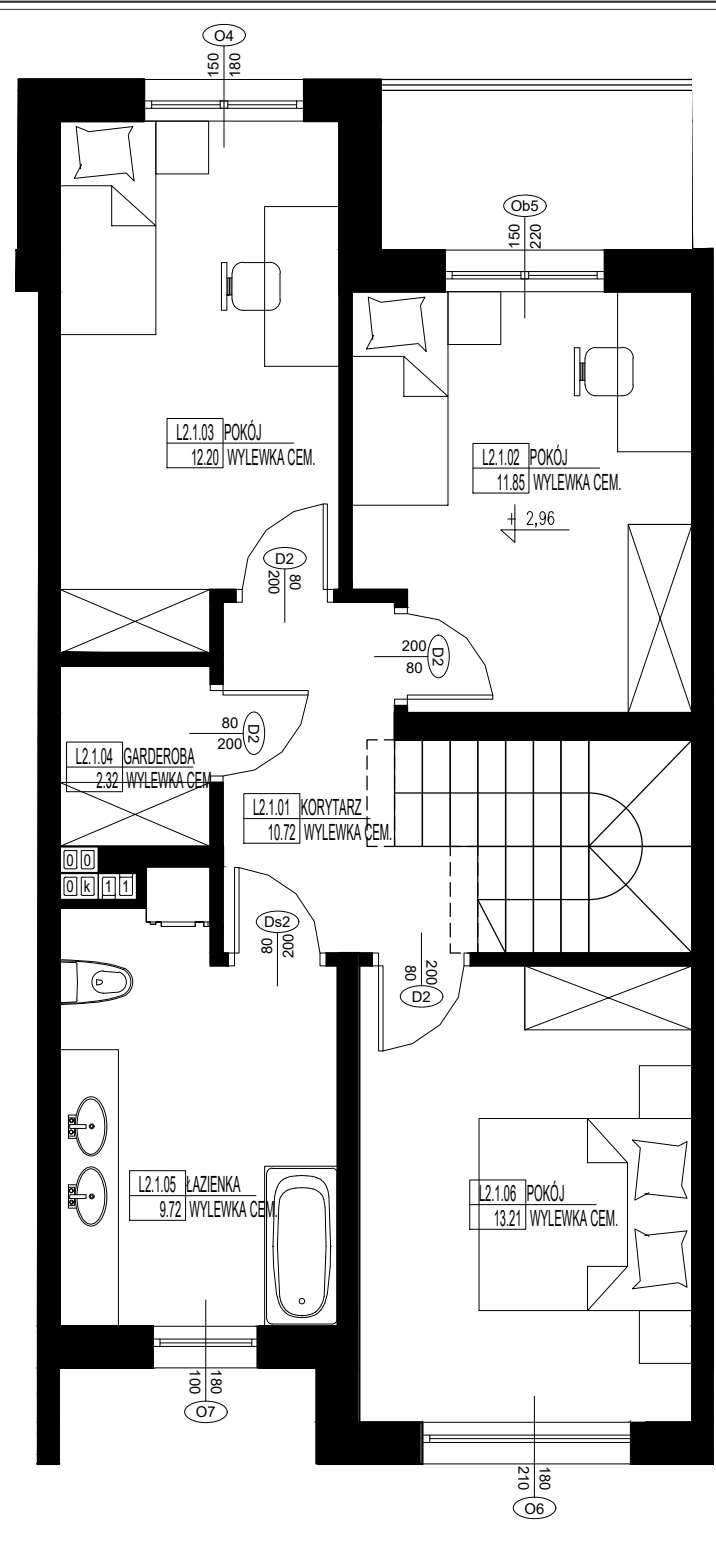


RZUT PIĘTRA

ZESTAWIENIE POW. PIĘTRA BUD FIG LOK. 2		POWIERZCHNIA UŻYTKOWA		NAWIERZCHNIA
NR	NAZWA POMIESZCZENIA	PODSTAWOWA	POMOCNICZA	
L2.1.01	KORYTARZ	10.72		WYLEWKA CEM.
L2.1.02	POKÓJ	11.85		WYLEWKA CEM.
L2.1.03	POKÓJ	12.20		WYLEWKA CEM.
L2.1.04	GARDEROBA	2.32		WYLEWKA CEM.
L2.1.05	ŁAZIENKA	9.72		WYLEWKA CEM.
L2.1.06	POKÓJ	13.21		WYLEWKA CEM.
RAZEM		60,02	0,00	
POW. UŻYTKOWA ŁĄCZNIE		60,02		

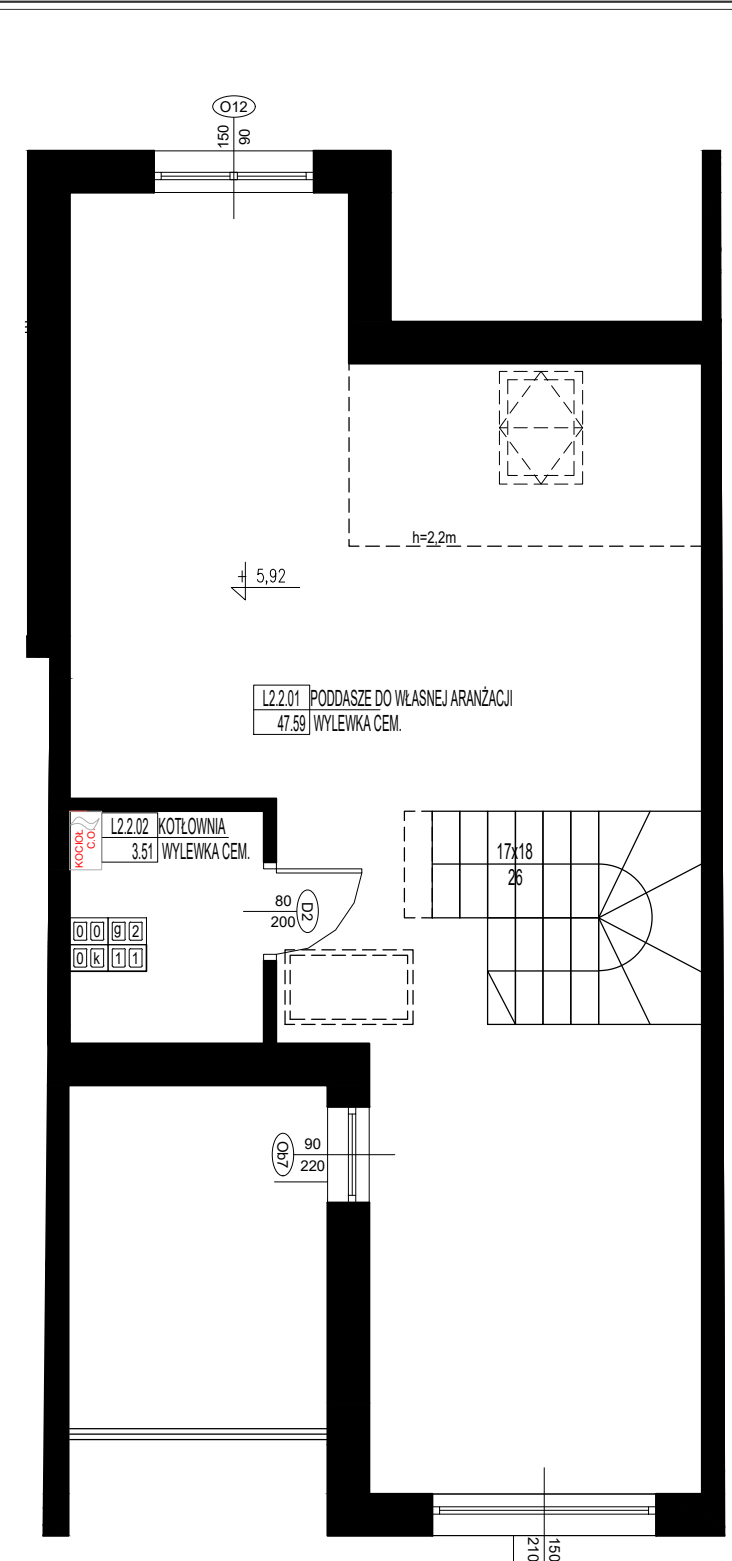


RZUT PODDASZA

ZESTAWIENIE POW. PODDASZA BUD FIG LOK. 2		POWIERZCHNIA UŻYTKOWA		NAWIERZCHNIA
NR	NAZWA POMIESZCZENIA	PODSTAWOWA	POMOCNICZA	
L2.2.01	PODDASZE DO WŁASNEJ ARANŻACJI	47.59		WYLEWKA CEM.
L2.2.02	KOTŁOWNIA		3.51	WYLEWKA CEM.
RAZEM		47,59	3,51	
POW. UŻYTKOWA ŁĄCZNIE		51,10		

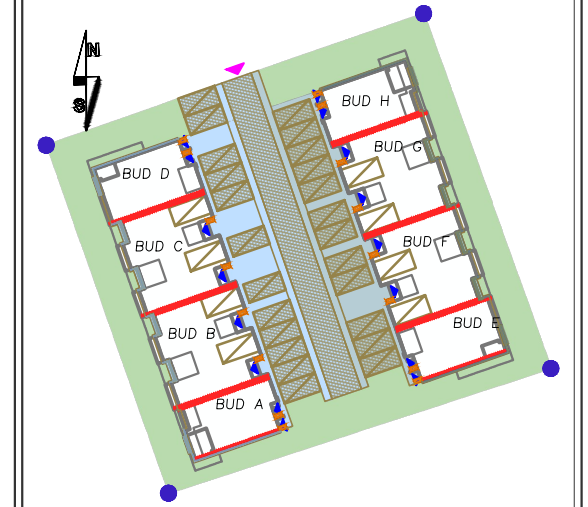

USYTUOWANIE LOKALU

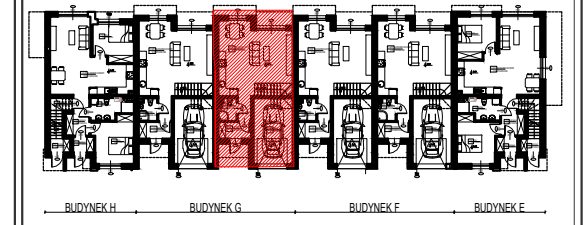

BUDYNEK G, LOKAL 2
pow. użytkowa - 148,43m²
pow. garażu - 16,09 m²

ADRES OBIEKTU
05-091 ZĄBKI, UL. KOCHANOWSKIEGO

INFORMACJE I SPRZEDAŻ:
MTM Deweloper Sp. z o. o.
05-091 Ząbki, ul. Bratnia 6a

- wszystkie wymiary podano w stanie surowym, bez wykończenia ścian,
- katalog mieszkań wykonano na podstawie rysunków z dokumentacji wykonawczej, podane wartości wymiarowe i powierzchnie pomieszczeń mogą ulec zmianie do 5%

Kontim ARCHITEKTURA & KONSTRUKCJA
Autorska Pracownia Projektowa KONTIM
Architektura i Konstrukcja
Krzysztof Piasecki
ul. Orszagha 13
05-230 Kobyłka
T: +48 609 132 255
E: kontim.projekt@gmail.com

www.mtdeweloper.pl