


RZUT PARTERU


ZESTAWIENIE POW. PARTERU BUD F/G LOK. 2		
NR	NAZWA POMIESZCZENIA	POWIERZCHNIA UŻYTKOWA / PODSTAWOWA / POMOCNICZA
L2.0.01	WIATROŁĄP	3.33
L2.0.02	ŁAZIENKA	2.36
L2.0.03	SALON/ANEKS KUCHENNY	31.62
RAZEM		37.31 / 0.00
POW. UŻYTKOWA ŁĄCZNIE		37.31

POMIESZCZENIE PRZYNALEŻNE BUD F/G LOK. 2		
NR	NAZWA POMIESZCZENIA	POWIERZCHNIA UŻYTKOWA / NAMIERZCHNIA
L2.0.04	GARAŻ	16.09 / WYLEWKA CEM.

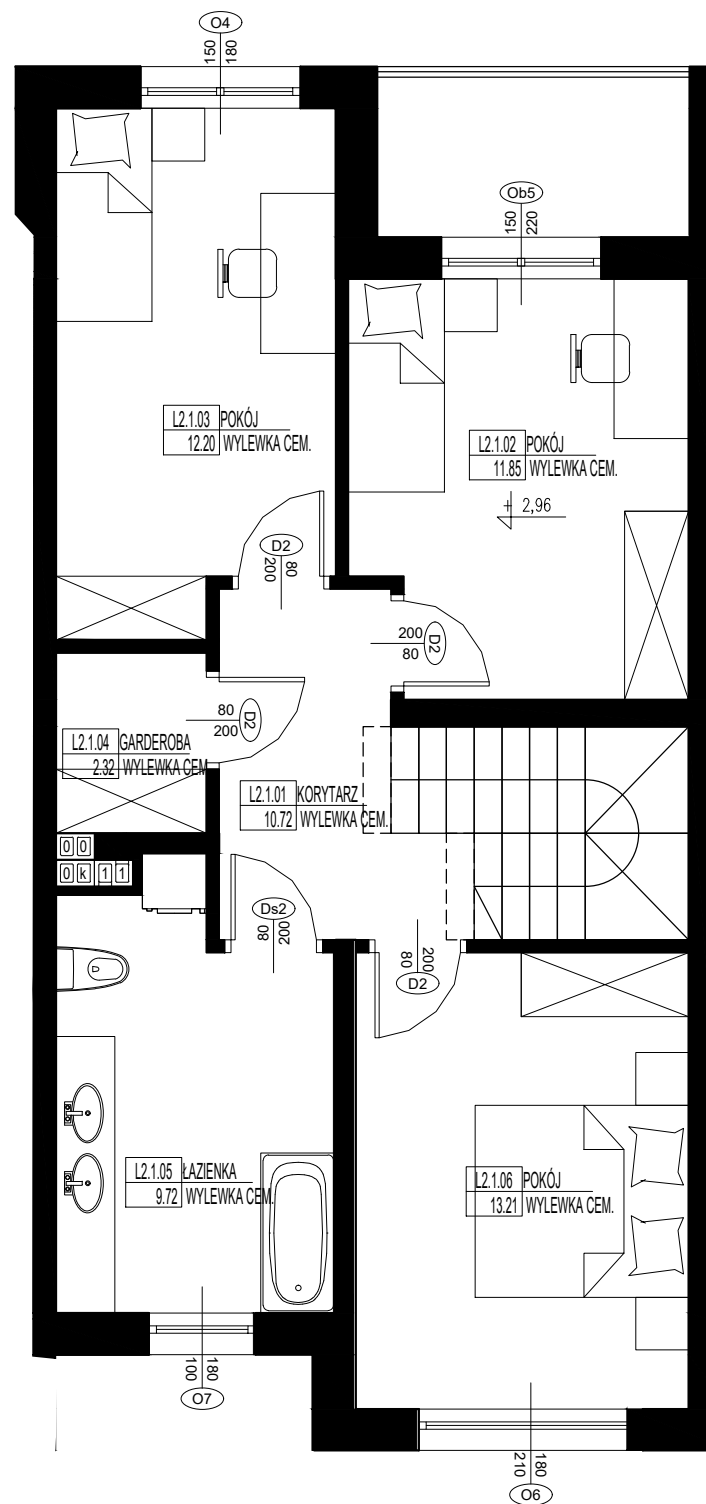


RZUT PIĘTRA

ZESTAWIENIE POW. PIĘTRA BUD F/G LOK. 2		
NR	NAZWA POMIESZCZENIA	POWIERZCHNIA UŻYTKOWA / PODSTAWOWA / POMOCNICZA
L2.1.01	KORYTARZ	10.72
L2.1.02	POKÓJ	11.85
L2.1.03	POKÓJ	12.20
L2.1.04	GARDEROBA	2.32
L2.1.05	ŁAZIENKA	9.72
L2.1.06	POKÓJ	13.21
RAZEM		60.02 / 0.00
POW. UŻYTKOWA ŁĄCZNIE		60.02

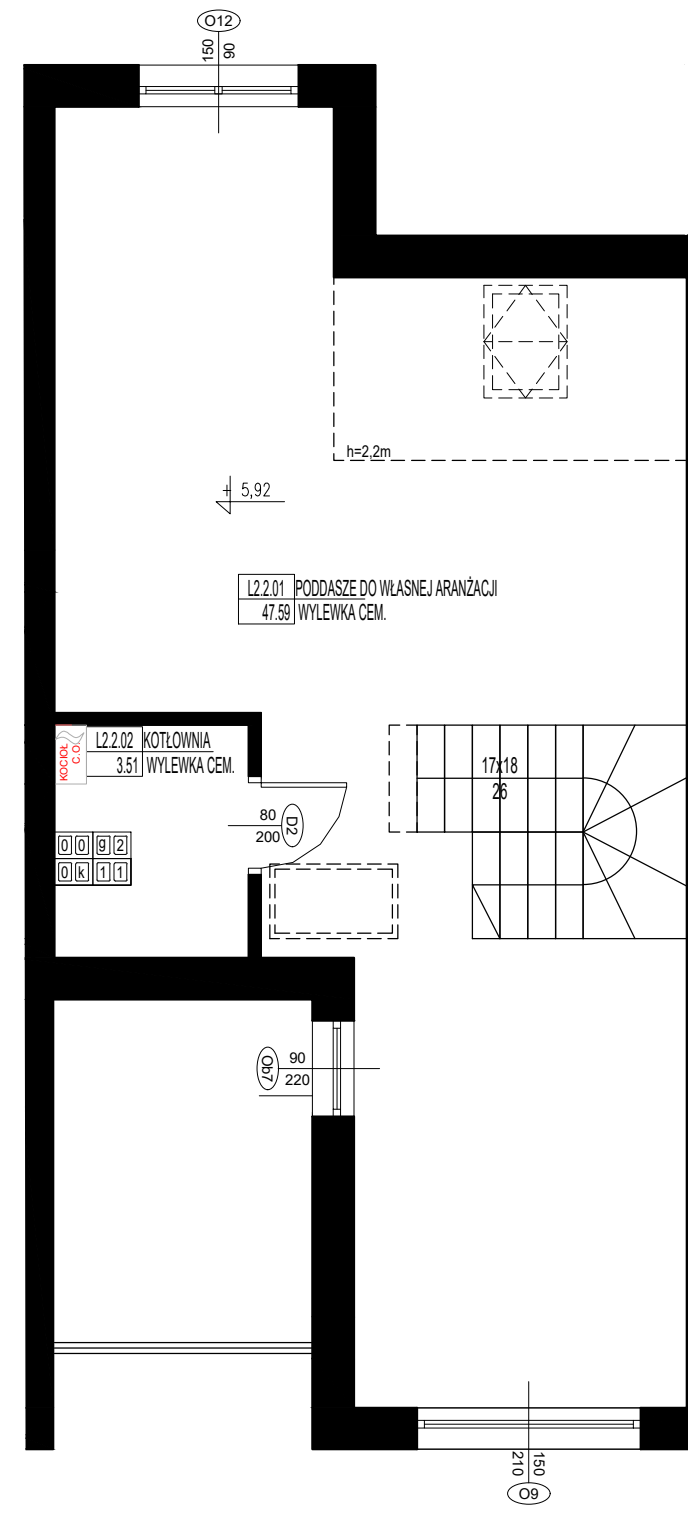


RZUT PODDASZA

ZESTAWIENIE POW. PODDASZA BUD F/G LOK. 2		
NR	NAZWA POMIESZCZENIA	POWIERZCHNIA UŻYTKOWA / PODSTAWOWA / POMOCNICZA
L2.2.01	PODDASZE DO WŁASNEJ ARANŻACJI	47.59
L2.2.02	KOTŁOWNIA	3.51
RAZEM		47.59 / 3.51
POW. UŻYTKOWA ŁĄCZNIE		51.10

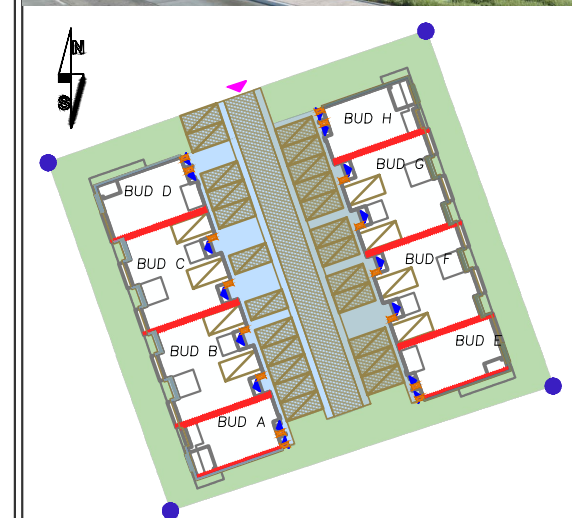

USYTUOWANIE LOKALU

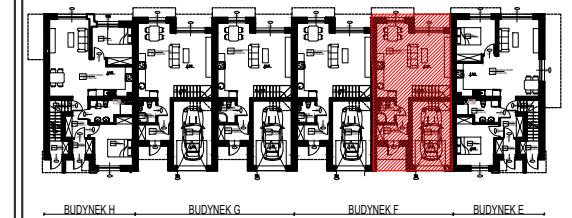

BUDYNEK F , LOKAL 2
pow. użytkowa - 148,43 m²
pow. garażu - 16,09 m²

ADRES OBIEKTU

05-091 ZĄBKI, UL. KOCHANOWSKIEGO

INFORMACJE I SPRZEDAŻ:

MTM Dewloper Sp. z o. o.
05-091 Ząbki, ul. Bratnia 6a

- wszystkie wymiary podano w stanie surowym,
bez wykończenia ścian,
- katalog mieszkań wykonano na podstawie rysunków z dokumentacji wykonawczej, podane wartości wymiarowe i powierzchnie pomieszczeń mogą ulec zmianie do 5%



www.mtdewloper.pl