


USYTUOWANIE LOKALU

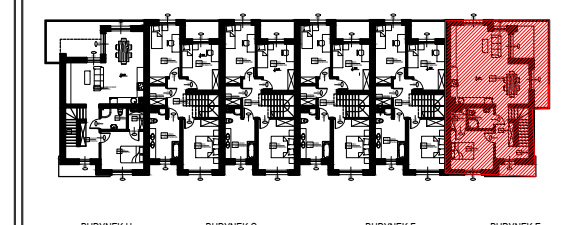

**BUDYNEK E, LOKAL 2**  
pow. użytkowa - 123,12 m<sup>2</sup>


ADRES OBIEKTU  
**05-091 ZĄBKI, UL. KOCHANOWSKIEGO**

INFORMACJE I SPRZEDAŻ:  
**MTM Deweloper Sp. z o. o.**  
**05-091 Ząbki, ul. Bratnia 6a**

- wszystkie wymiary podano w stanie surowym, bez wykończenia ścian,  
- katalog mieszkań wykonano na podstawie rysunków z dokumentacji wykonawczej, podane wartości wymiarowe i powierzchnie pomieszczeń mogą ulec zmianie do 5%


**Kontim** ARCHITEKTURA & KONSTRUKCJA  
Autorska Pracownia Projektowa **KONTIM**  
Architektura i Konstrukcja  
Krzysztof Piasecki  
ul. Orszagha 13  
05-230 Kobylka  
T: +48 609 132 255  
E: kontim.projekt@gmail.com

[www.mtdeweloper.pl](http://www.mtdeweloper.pl)

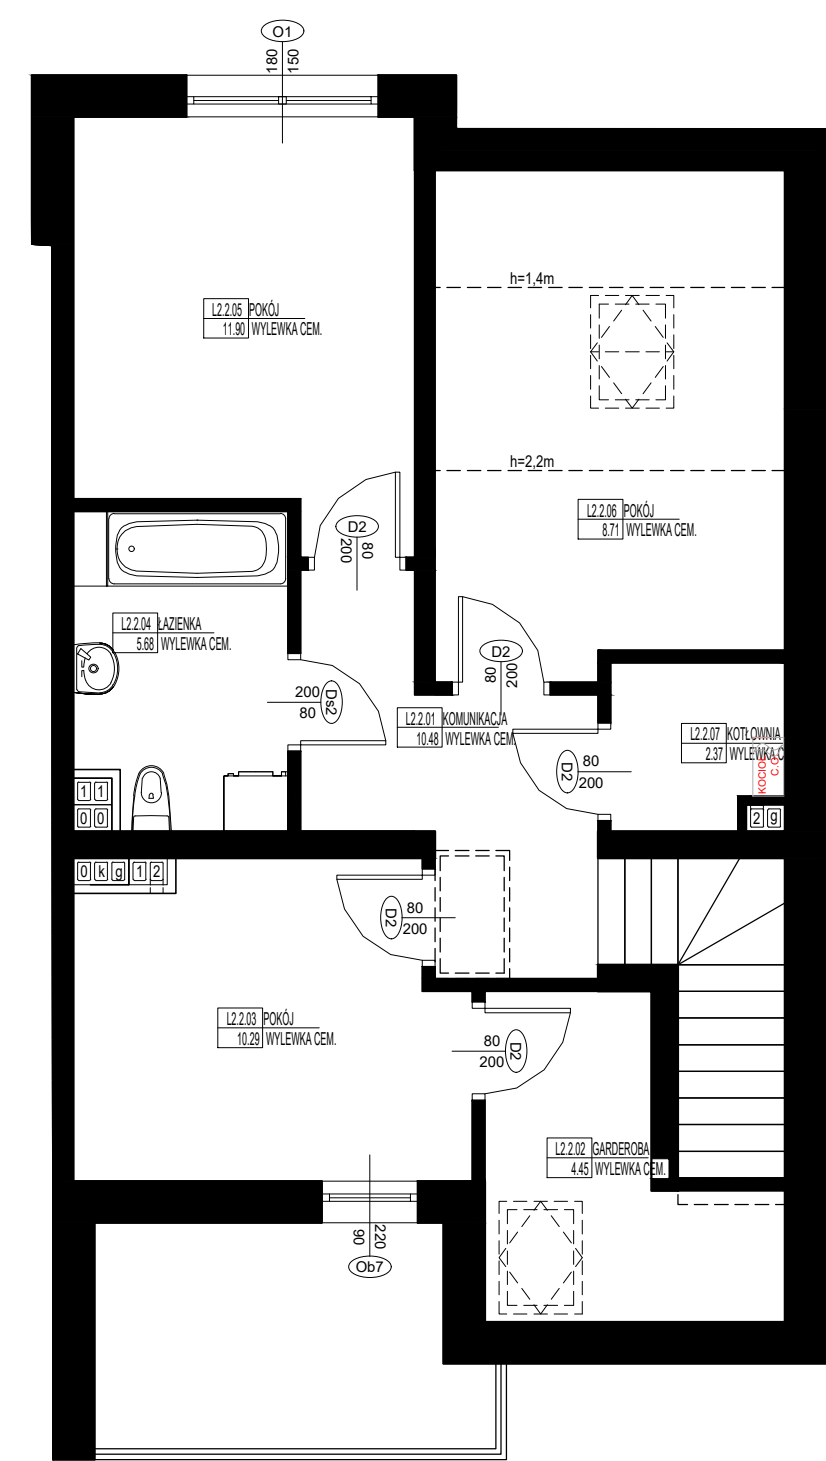


RZUT PODDASZA

ZESTAWIENIE POW. PODDASZA BUD E LOK 2		POWIERZCHNIA UŻYTKOWA		NAWIERZCHNIA
NR	NAZWA POMIESZCZENIA	PODSTAWOWA	POMOCNICZA	
L2.2.01	KOMUNIKACJA	10.48		WYLEWKA CEM.
L2.2.02	GARDEROBA	4.45		WYLEWKA CEM.
L2.2.03	POKÓJ	10.29		WYLEWKA CEM.
L2.2.04	ŁAZIENKA	5.68		WYLEWKA CEM.
L2.2.05	POKÓJ	11.90		WYLEWKA CEM.
L2.2.06	POKÓJ	8.71		WYLEWKA CEM.
L2.2.07	KOTŁOWNIA	2.37	2.37	WYLEWKA CEM.
RAZEM		51,51	2,37	
POW. UŻYTKOWA ŁĄCZNIE				53.88

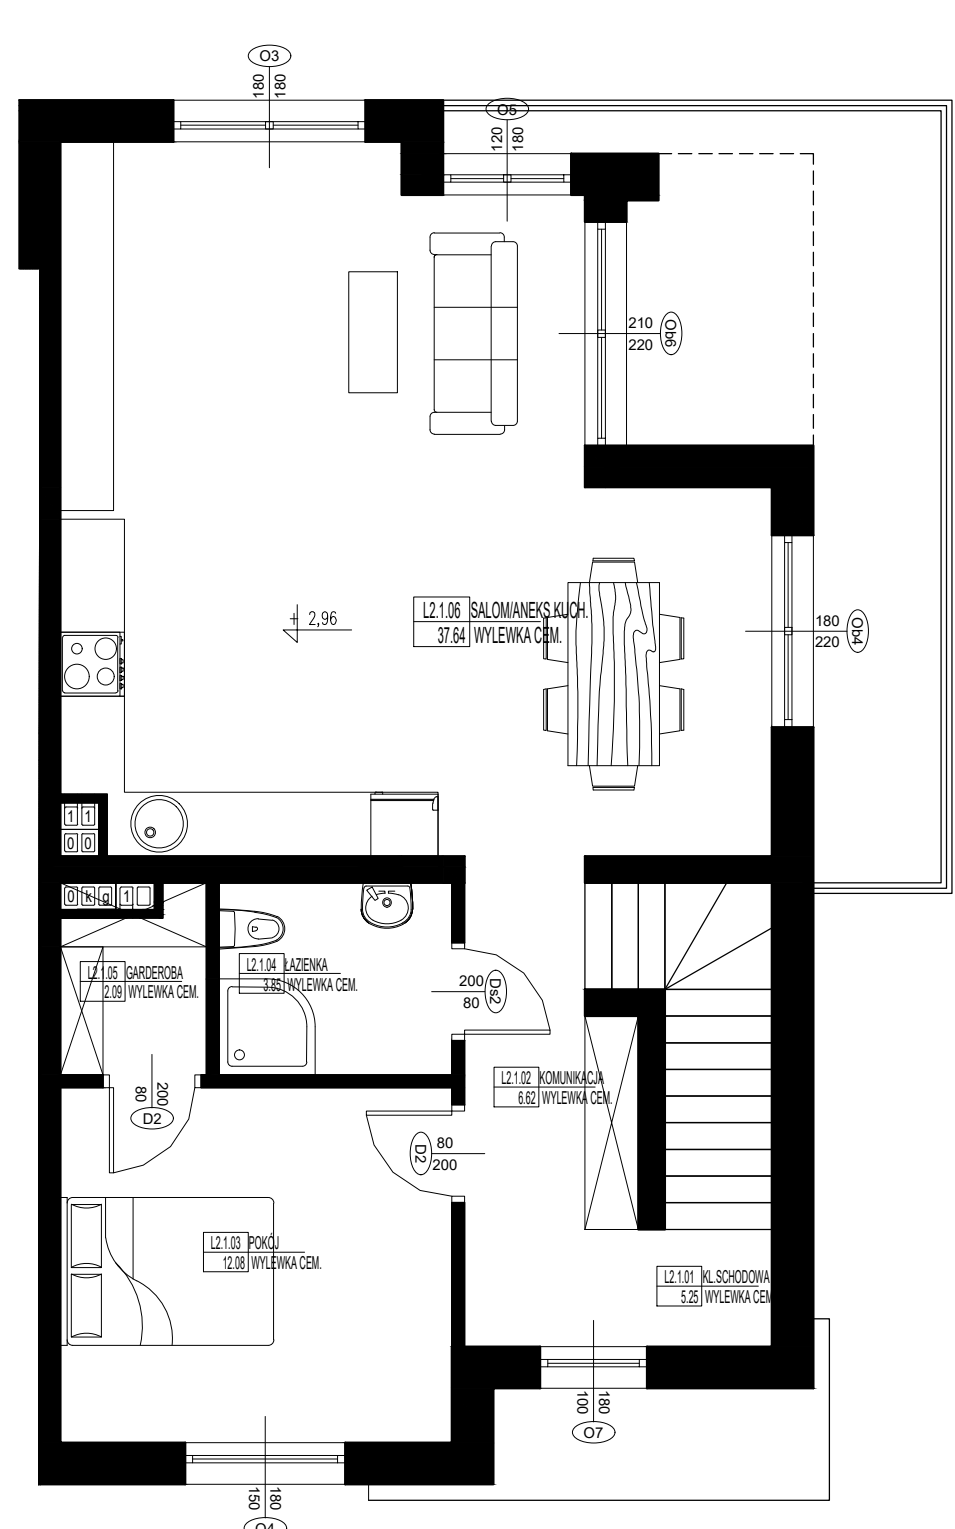

RZUT PIĘTRA

ZESTAWIENIE POW. PIĘTRA BUD E LOK 2		POWIERZCHNIA UŻYTKOWA		NAWIERZCHNIA
NR	NAZWA POMIESZCZENIA	PODSTAWOWA	POMOCNICZA	
L2.1.01	KL. SCHODOWA	5.25		WYLEWKA CEM.
L2.1.02	KOMUNIKACJA	6.62		WYLEWKA CEM.
L2.1.03	POKÓJ	12.08		WYLEWKA CEM.
L2.1.04	ŁAZIENKA	3.85		WYLEWKA CEM.
L2.1.05	GARDEROBA	2.09		WYLEWKA CEM.
L2.1.06	SALOMIANEKS KUCH.	37.64		WYLEWKA CEM.
RAZEM		67,53	0,00	
POW. UŻYTKOWA ŁĄCZNIE				67.53

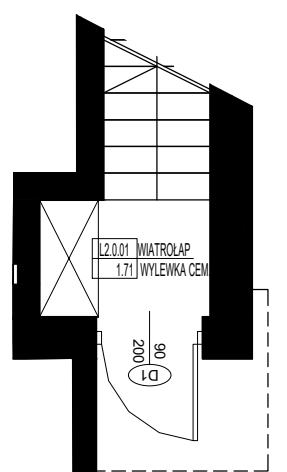

RZUT PARTERU

ZESTAWIENIE POW. PARTERU BUD E LOK 2		POWIERZCHNIA UŻYTKOWA		NAWIERZCHNIA
NR	NAZWA POMIESZCZENIA	PODSTAWOWA	POMOCNICZA	
L2.0.01	WIATROŁAP	1.71		WYLEWKA CEM.
RAZEM		1,71	0,00	
POW. UŻYTKOWA ŁĄCZNIE				1.71